


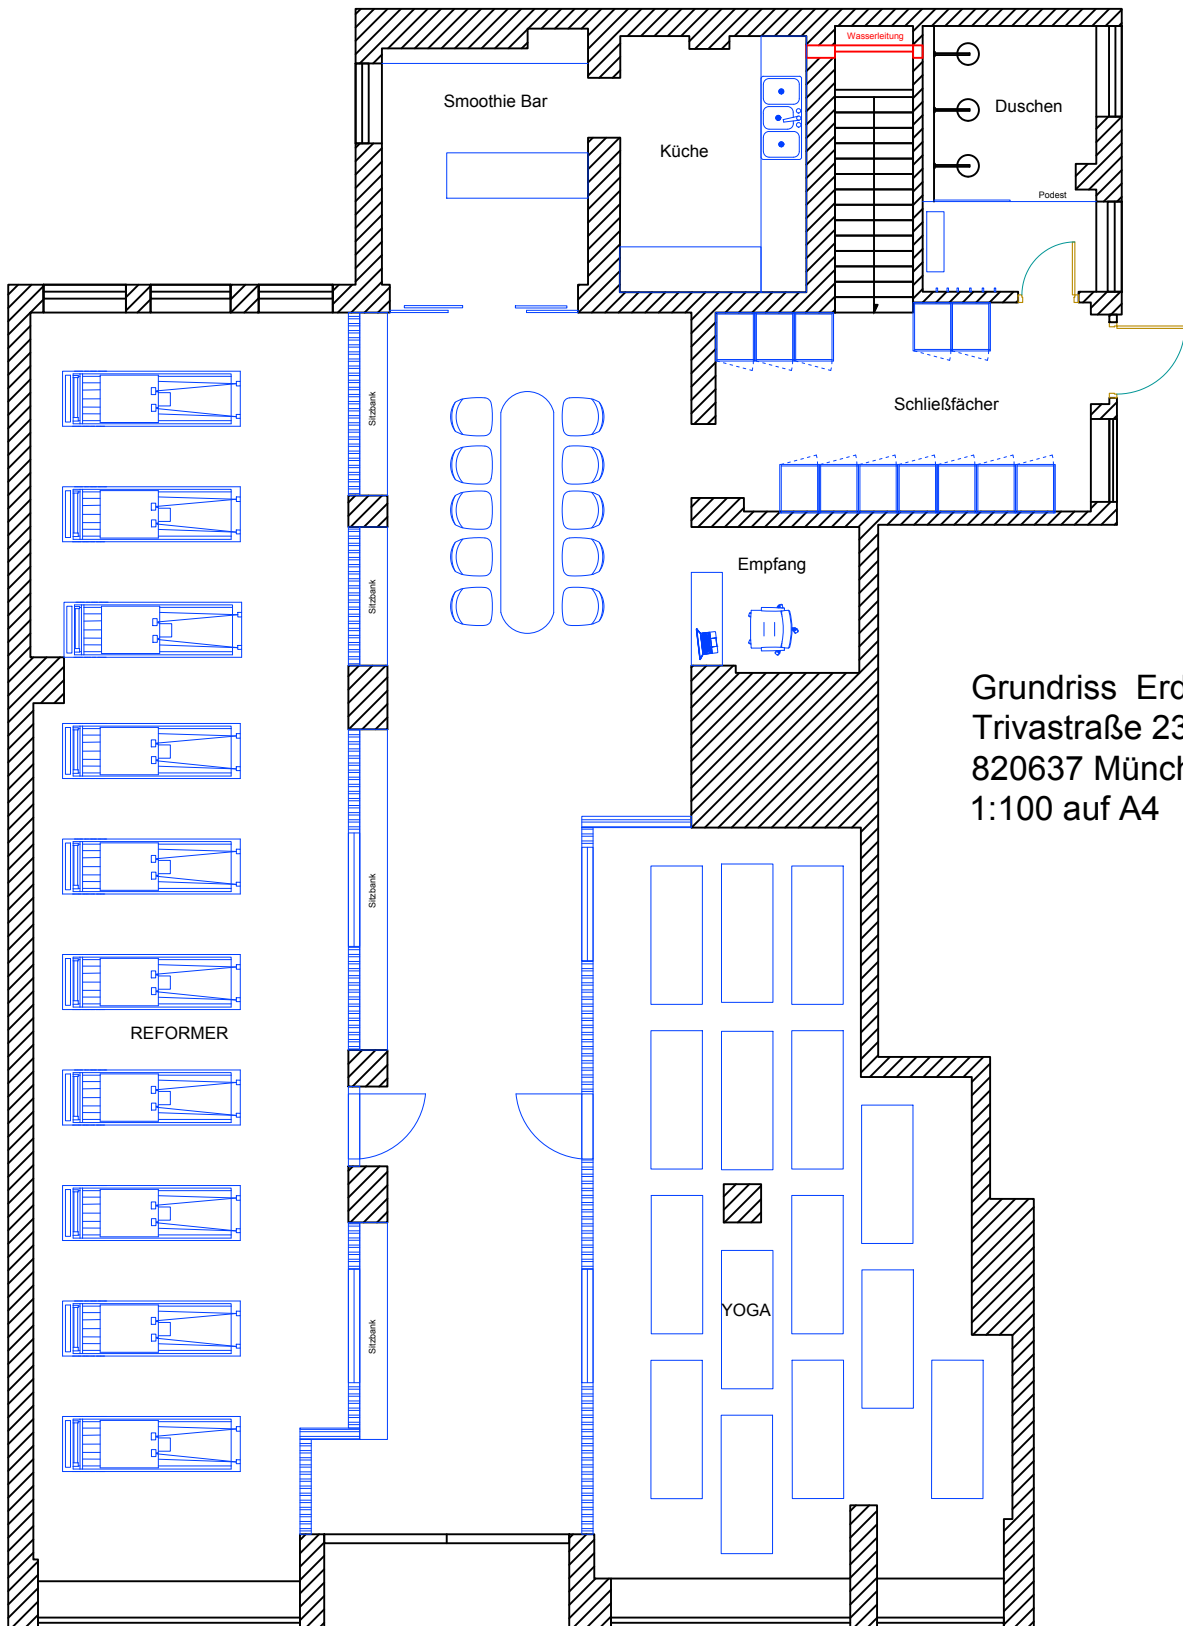

Grundriss Erdgeschoss
Trivastraße 23
820637 München
1:100 auf A4